

gepl. Anbindung der neuen Haldenzufahrt an die Ober-Lohberg-Allee

Einbau einer Engstelle, um die Geschwindigkeit auf dem Radweg zu reduzieren

Rückbau und Verfüllung des Spundwandkastens

gepl. Ersatzlaichgewässer

Kaiserbecken (wird verfüllt)

ehemaliges Ziegeleibecken (trockengefallen)

Schutzwall


Haldenzufahrt

alte Haldenzufahrt

Stadt Dinslaken  
Gemarkung Hiesfeld  
Flur 1

**LEGENDE :**

- Bestand:**
- Flurstück mit Nummer
  - vorh. Amphibienschutzzaun
- Planung:**
- Verfüllung Kaiserbecken
  - gepl. Amphibienschutzzaun
  - gepl. Amphibientunnel
  - gepl. Straßenseitengraben

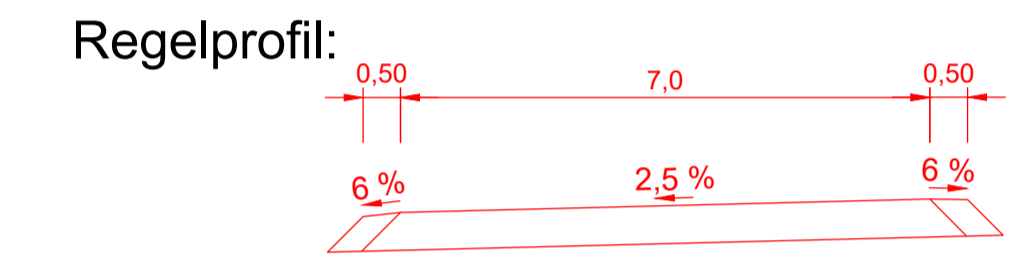

Geobasisdaten: © Kreis Wesel  
Geofachdaten: © Stadt Dinslaken

Index	Datum	Art der Änderung	Bearbeiter

**Auftraggeber:**

**RAG** Montan Immobilien GmbH Im Werferbe 1-8  
45141 Essen

im Namen und für Rechnung:

**RAG** Aktiengesellschaft Im Werferbe 10  
45141 Essen

**Vorhaben:** Abschlussbetriebsplanverfahren  
Bergehalde Lohberg Nord Erweiterung  
Errichtung einer alternativen Zufahrt von der Ober-Lohberg-Allee

**Planverfasser:**

**H<sub>2</sub>P** Ingenieurgesellschaft H<sub>2</sub>P mbH  
Gewerbestraße 4  
46562 Voerde

Telefon : 02855 / 96 34 0  
Fax : 02855 / 96 34 34  
E-Mail : info@ig-h2p.de  
Internet : www.ig-h2p.de

gez./bear.: Oz / Dz  
geprüft: Dr. M.P.  
Datum: Juli 2020  
Projekt-Nr.: H2P\_2020\_023

**Genehmigungsplanung**


Plad.: 2\_2\_3  
Dateiname: LP.dwg

**Plandarstellung:** Lageplan

Plangröße: 1310 x 436  
Maßstab: 1:500

**Auftraggeber:**

Anlage: 1  
Blatt: 2

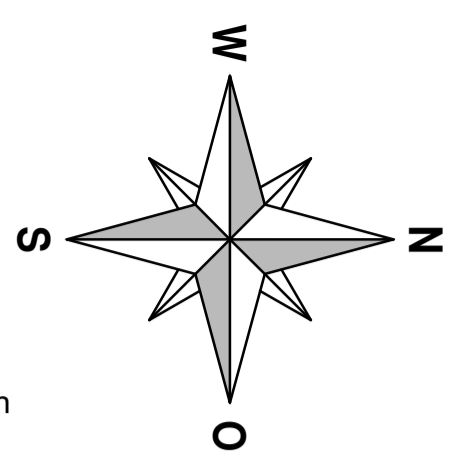

Koordinatensystem: ETRS